



ПРЕФЕКТУРА ЮГО-ЗАПАДНОГО
АДМИНИСТРАТИВНОГО ОКРУГА

Планируемое благоустройство Района Черемушки

ЧЕРЕМУШКИ

КАРТА БЛАГОУСТРОЙСТВА

ОБОЗНАЧЕНИЕ	БЛАГОУСТРОЙСТВО 2024 ГОД	ТЭПЫ
	Общая площадь благоустройства	31,5 га
	Пешеходных связей	1391 м
	Детских площадок	13 шт.
	Спортивных площадок	7 шт.
	Спортивных кластеров	1 шт.
	Благоустройство школ	2 шт.
	Площадки для выгула собак	2 шт.

Доукомплектовка МАФ

ул. Профсоюзная д.42 к.3

Благоустройство территории ГБОУ

ул. Новочеремушkinsкая, д.52 к.1
ГБОУ "Школа № 2115"

Благоустройство кварталов № 24-25

Цурюпы 4; 6; 8; 8к1; 12к1; 12к2; 12к3; 12к4; 12к5; 12к6; 14;
16к1; 16к2; 18к1; 18к2; 20к1; 20к2; 22к1; 22к2; 24к2; 26к2;
Новочеремушkinsкая 53к1; 53к2; 53к3; 53к4; 55к1; 55к2;
57; 57к1; 57к2; 59; 59к1;
Нахимовский 33/2; 37к1; 37к2; 39к1; 39к2; 41/45к1; 41/45к2

Благоустройство площадки для выгула собак

Новочеремушkinsкая улице, 57

Благоустройство сквера

Севастопольский проспект 28 к.9

Благоустройство площадки для выгула собак

Севастопольский проспект 28 к.9


Реконструкция детской площадки

Севастопольский проспект 28 к.8

Благоустройство территории ГБОУ

Херсонская ул., д.27А
ГБОУ "Школа №15"

ЧЕРЕМУШКИ

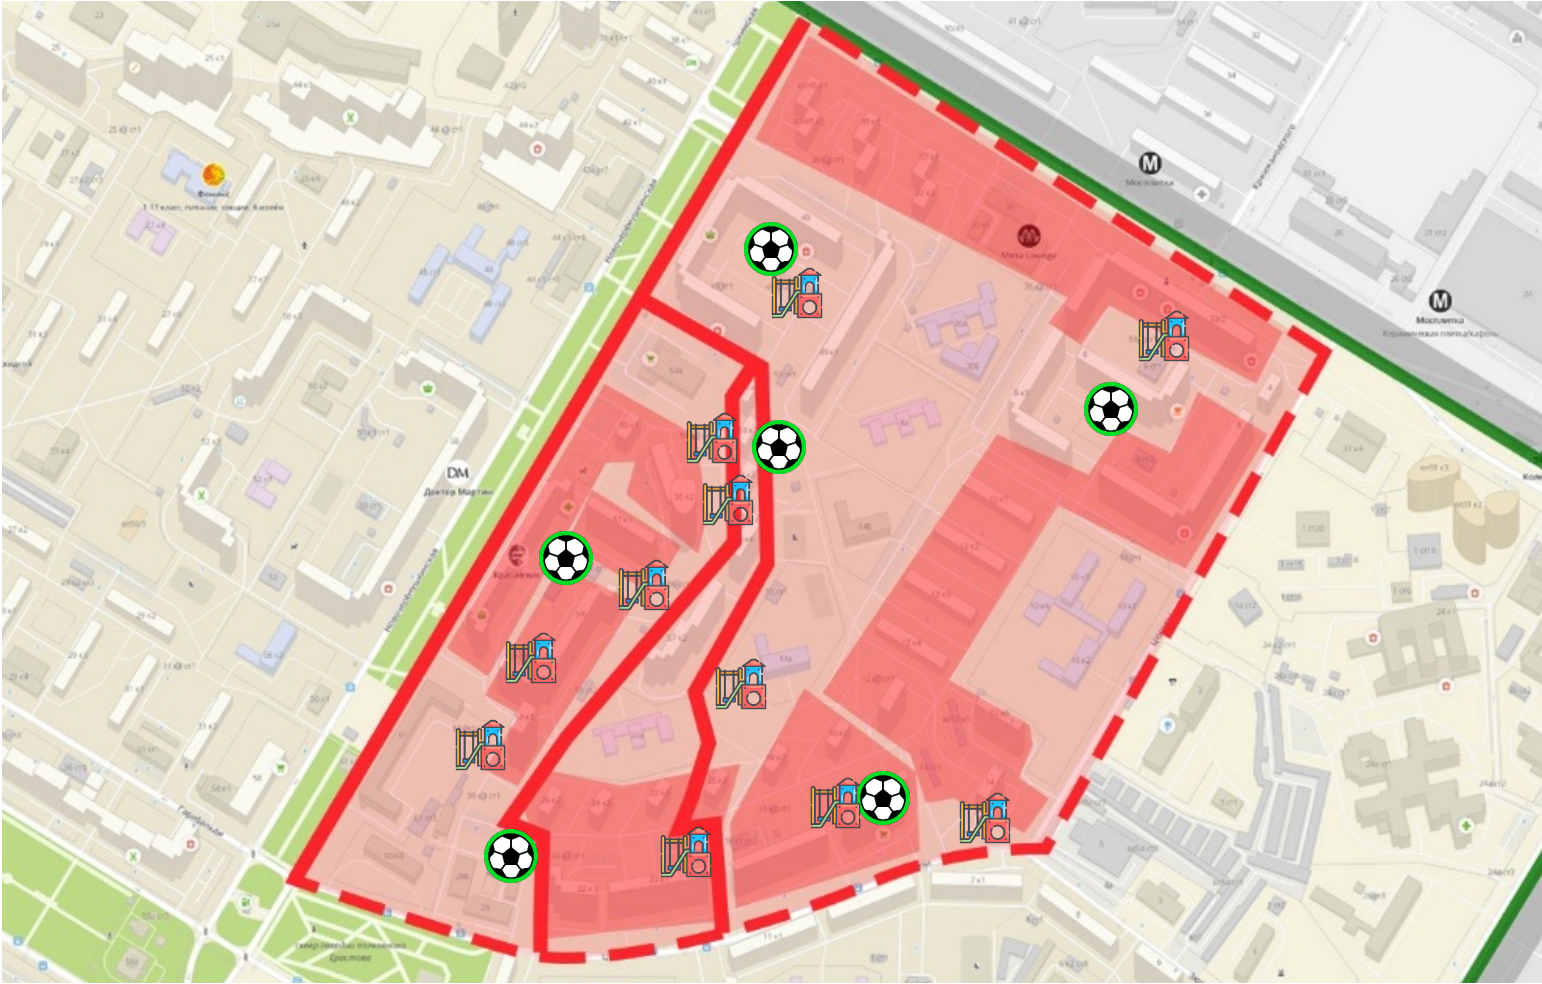

БЛАГОУСТРОЙСТВО КВАРТАЛА

24 и 25 квартал




БЛАГОУСТРОЙСТВО 2024 ГОД	ТЭПЫ
Общая площадь благоустройства	46,3 га
Кол-во МАФ	524 шт.
Детских площадок	13 шт.
Спортивных площадок	5 шт.
Площадки для выгула собак	1 шт.
Велопарковки	5 шт.

СУЩЕСТВУЮЩЕЕ ПОЛОЖЕНИЕ



СУЩЕСТВУЮЩЕЕ ПОЛОЖЕНИЕ

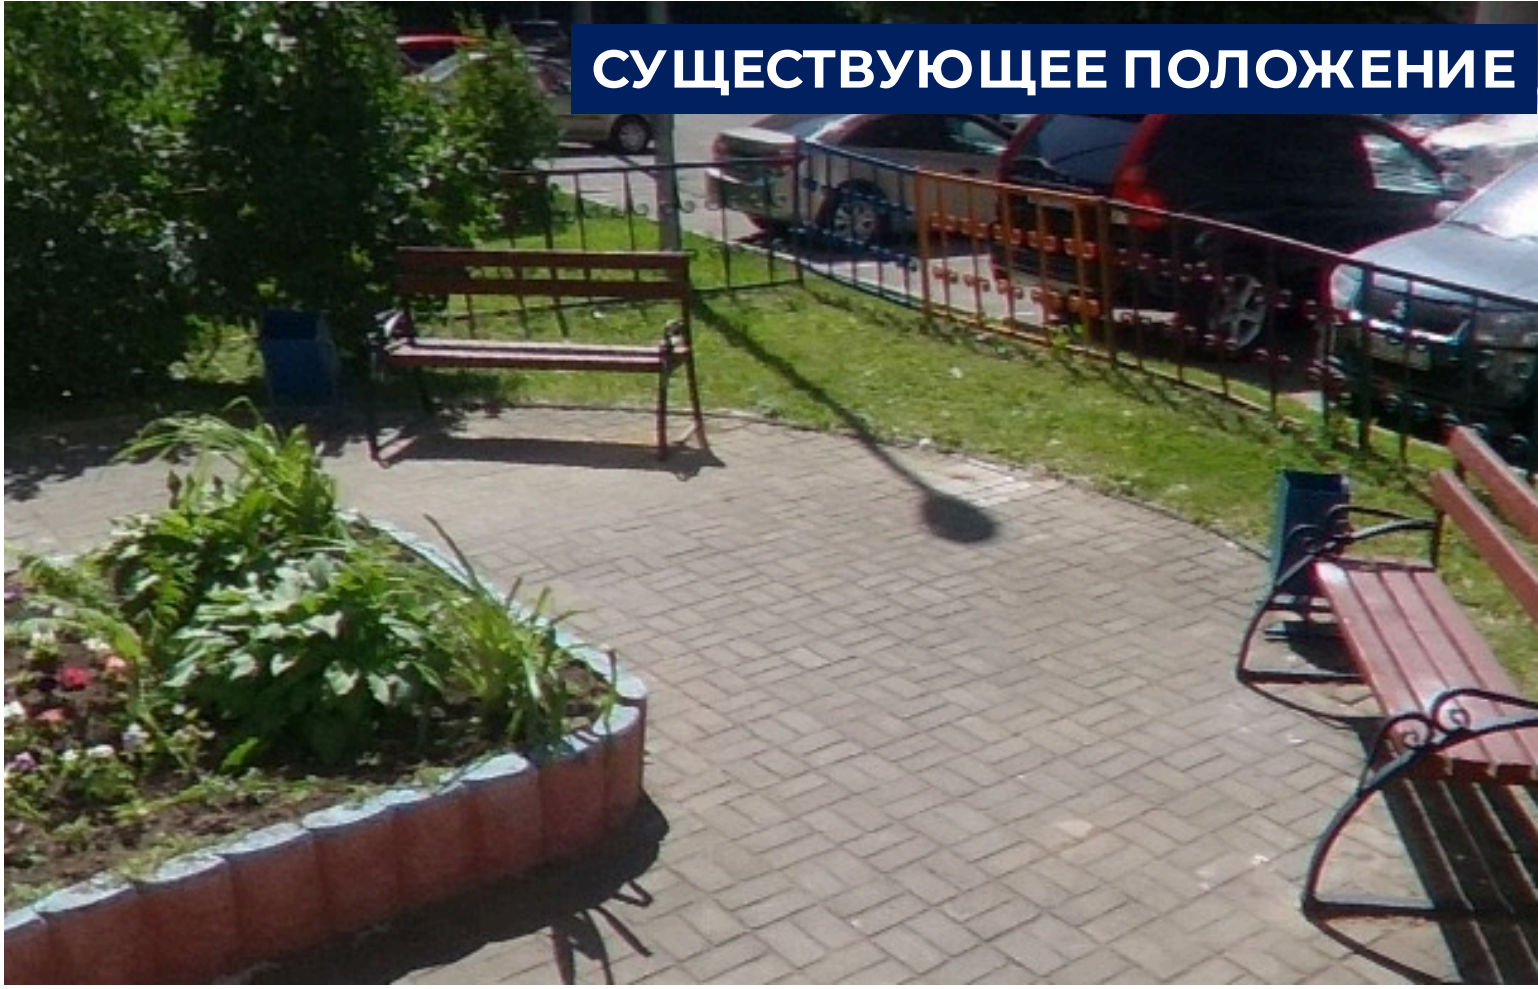




ЧЕРЕМУШКИ

БЛАГОУСТРОЙСТВО КВАРТАЛА
24 и 25 квартал



ЧЕРЕМУШКИ

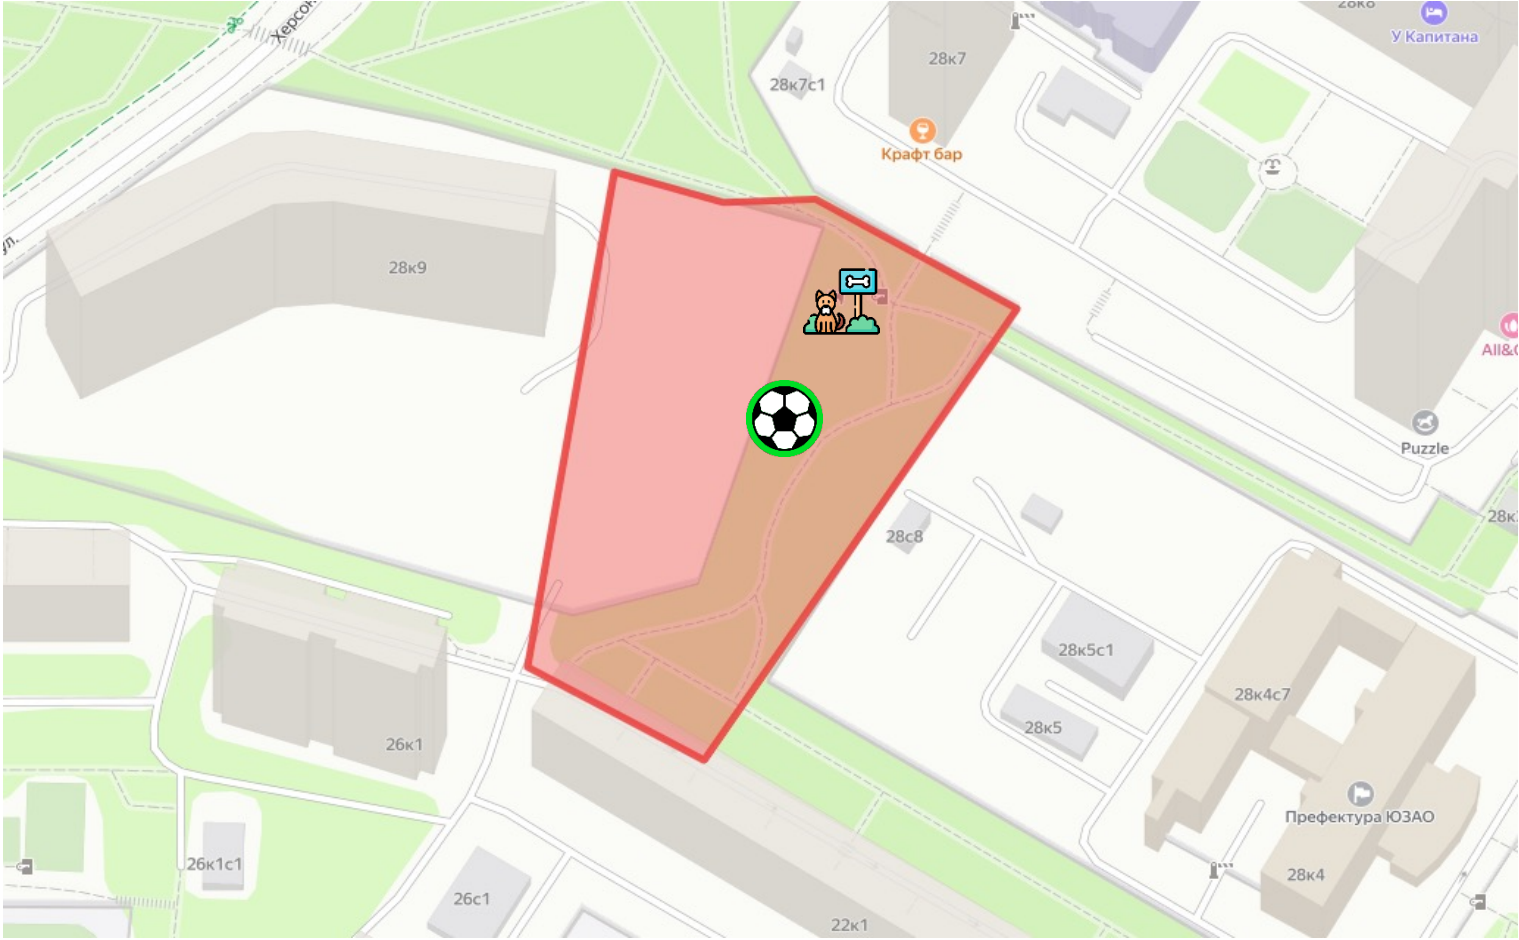

БЛАГОУСТРОЙСТВО СКВЕРА

Севастопольский проспект 28 к.9



БЛАГОУСТРОЙСТВО 2024 ГОД	ТЭПЫ
Общая площадь благоустройства	15,8 га
Стоимость проекта	36,8 млн.руб
Собачьих тренажеров	12 шт.
Садовой мебели	16 шт.
Барбл тренажеры	22 шт.
Теннисные столы	2 шт.
Велопарковки	5 шт.

СУЩЕСТВУЮЩЕЕ ПОЛОЖЕНИЕ



СУЩЕСТВУЮЩЕЕ ПОЛОЖЕНИЕ



ЧЕРЕМУШКИ

БЛАГОУСТРОЙСТВО СКВЕРА
Севастопольский проспект 28к9






ЧЕРЕМУШКИ

БЛАГОУСТРОЙСТВО СКВЕРА
Севастопольский проспект 28к9

ЧЕРЕМУШКИ

Благоустройство образовательных учреждений

ул. Новочеремушkinsкая, д.52, корп.1 ГБОУ "Школа № 2115"

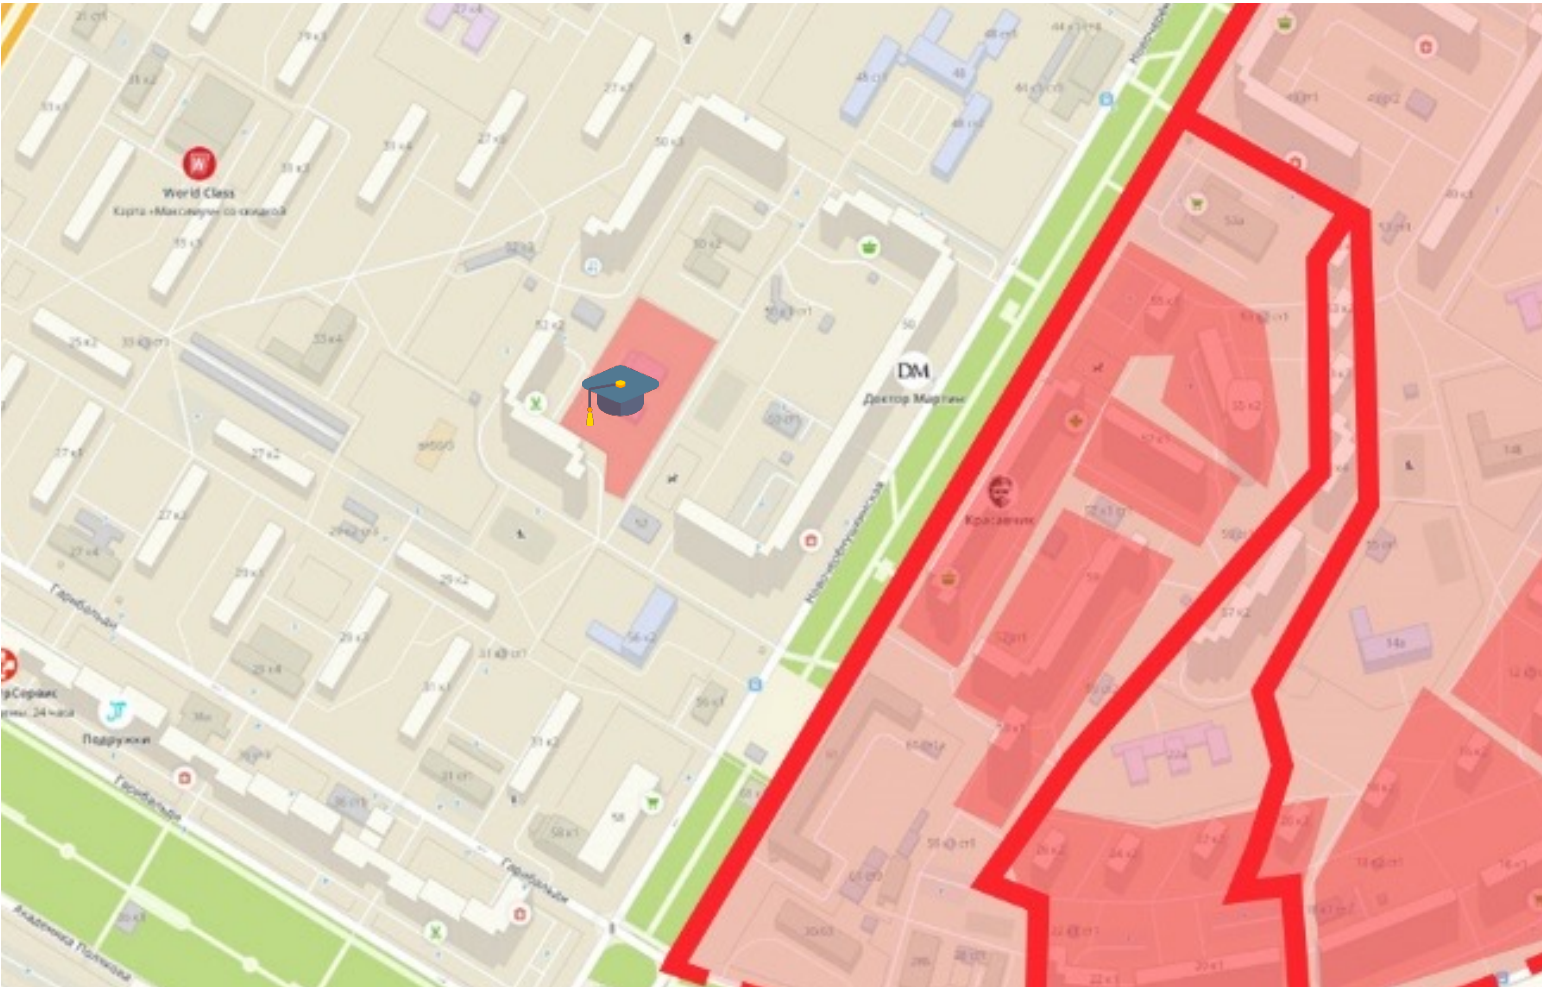

СУЩЕСТВУЮЩЕЕ ПОЛОЖЕНИЕ





СУЩЕСТВУЮЩЕЕ ПОЛОЖЕНИЕ



ЧЕРЕМУШКИ

Благоустройство образовательных учреждений

Херсонская ул., д.27А ГБОУ "Школа №15"

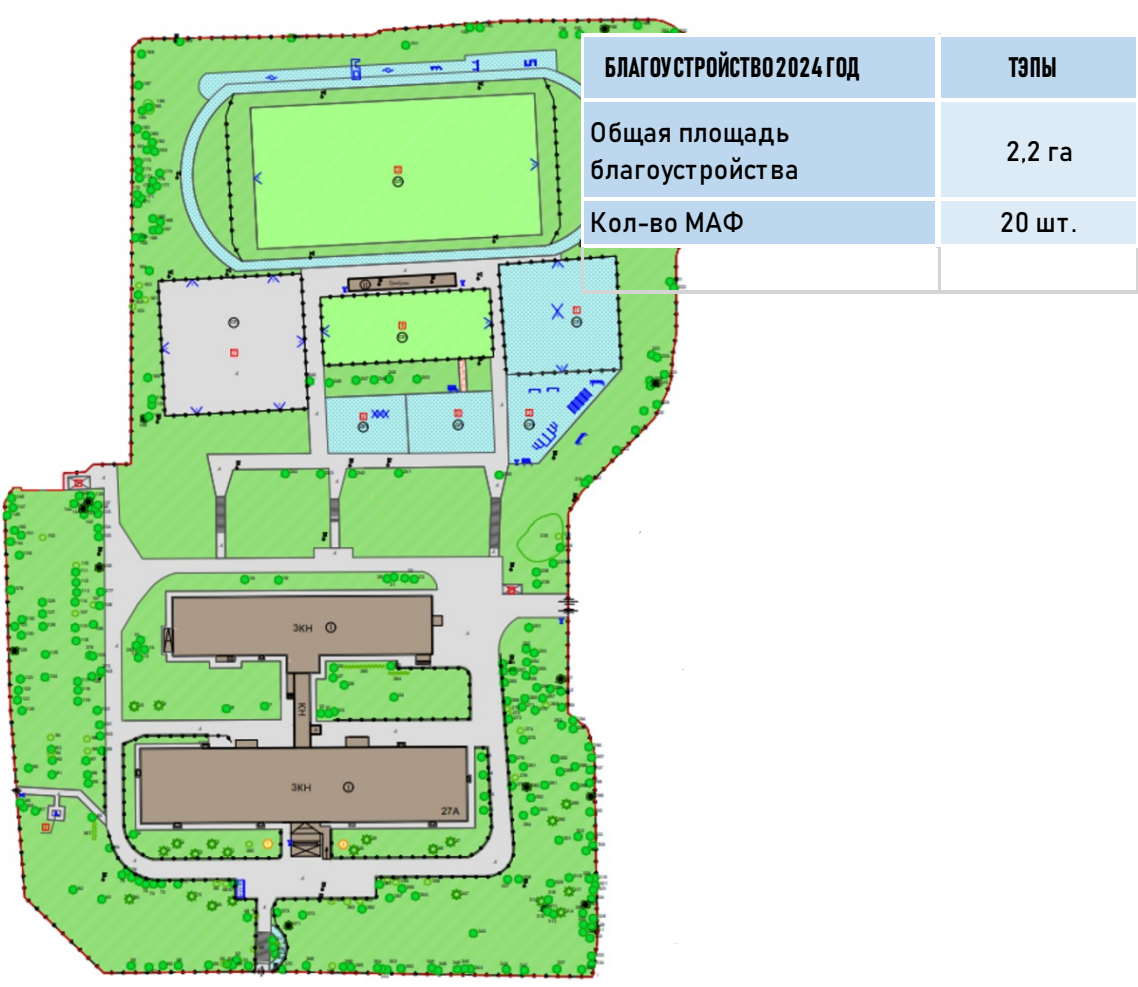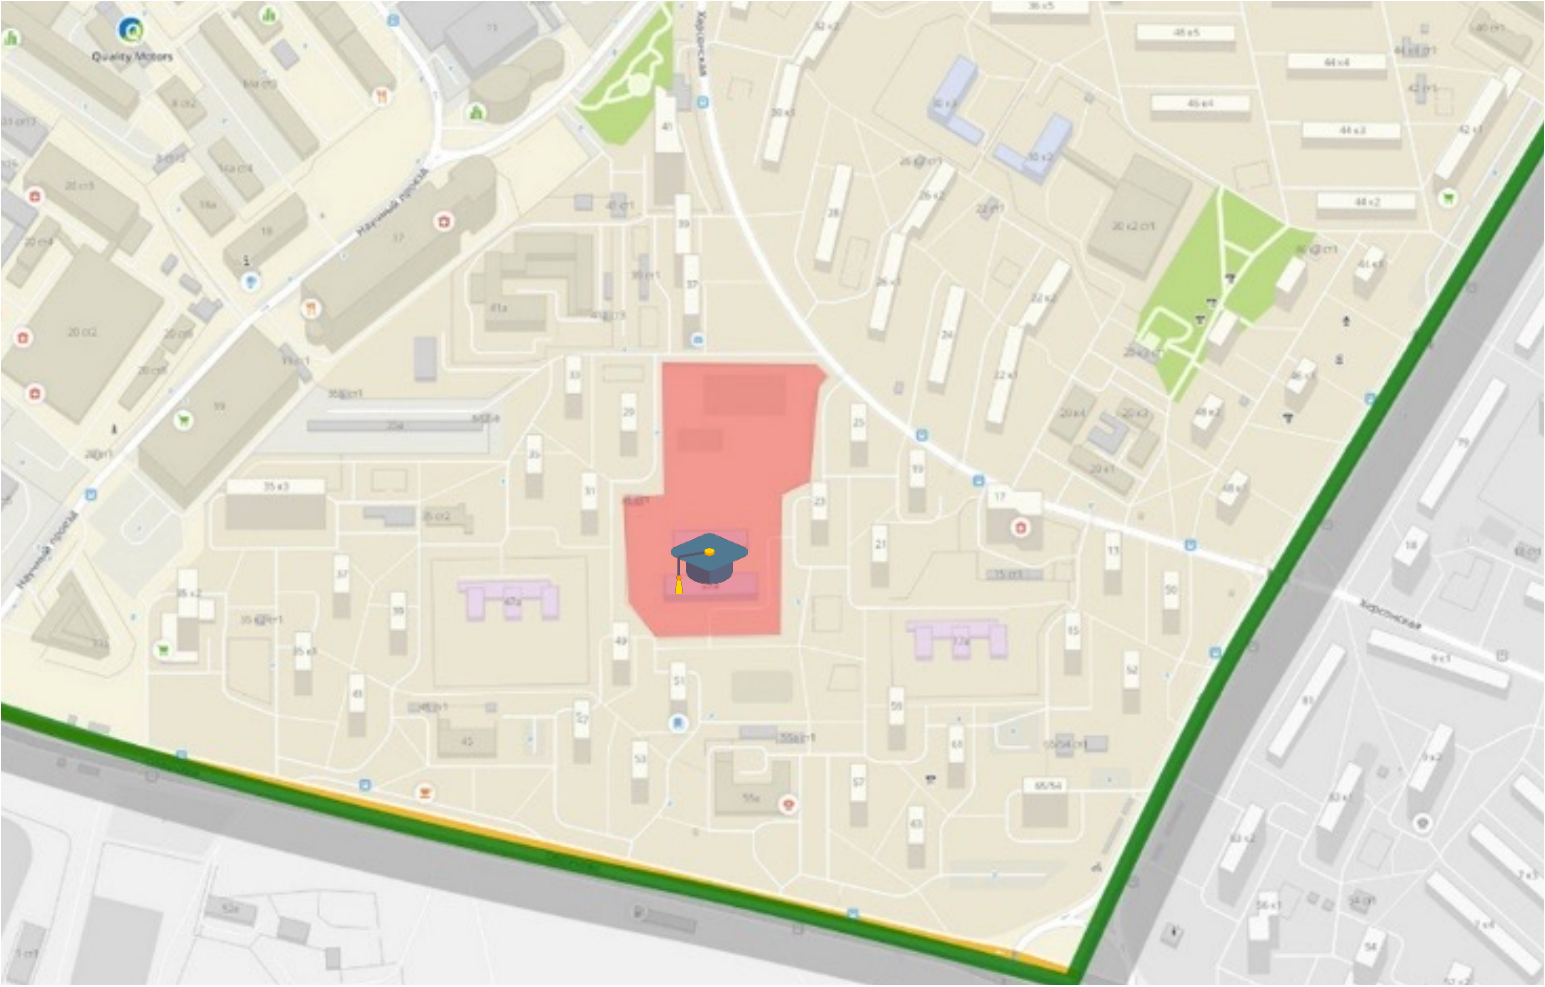

СУЩЕСТВУЮЩЕЕ ПОЛОЖЕНИЕ



СУЩЕСТВУЮЩЕЕ ПОЛОЖЕНИЕ

